


TALIA MET COBONEASTER

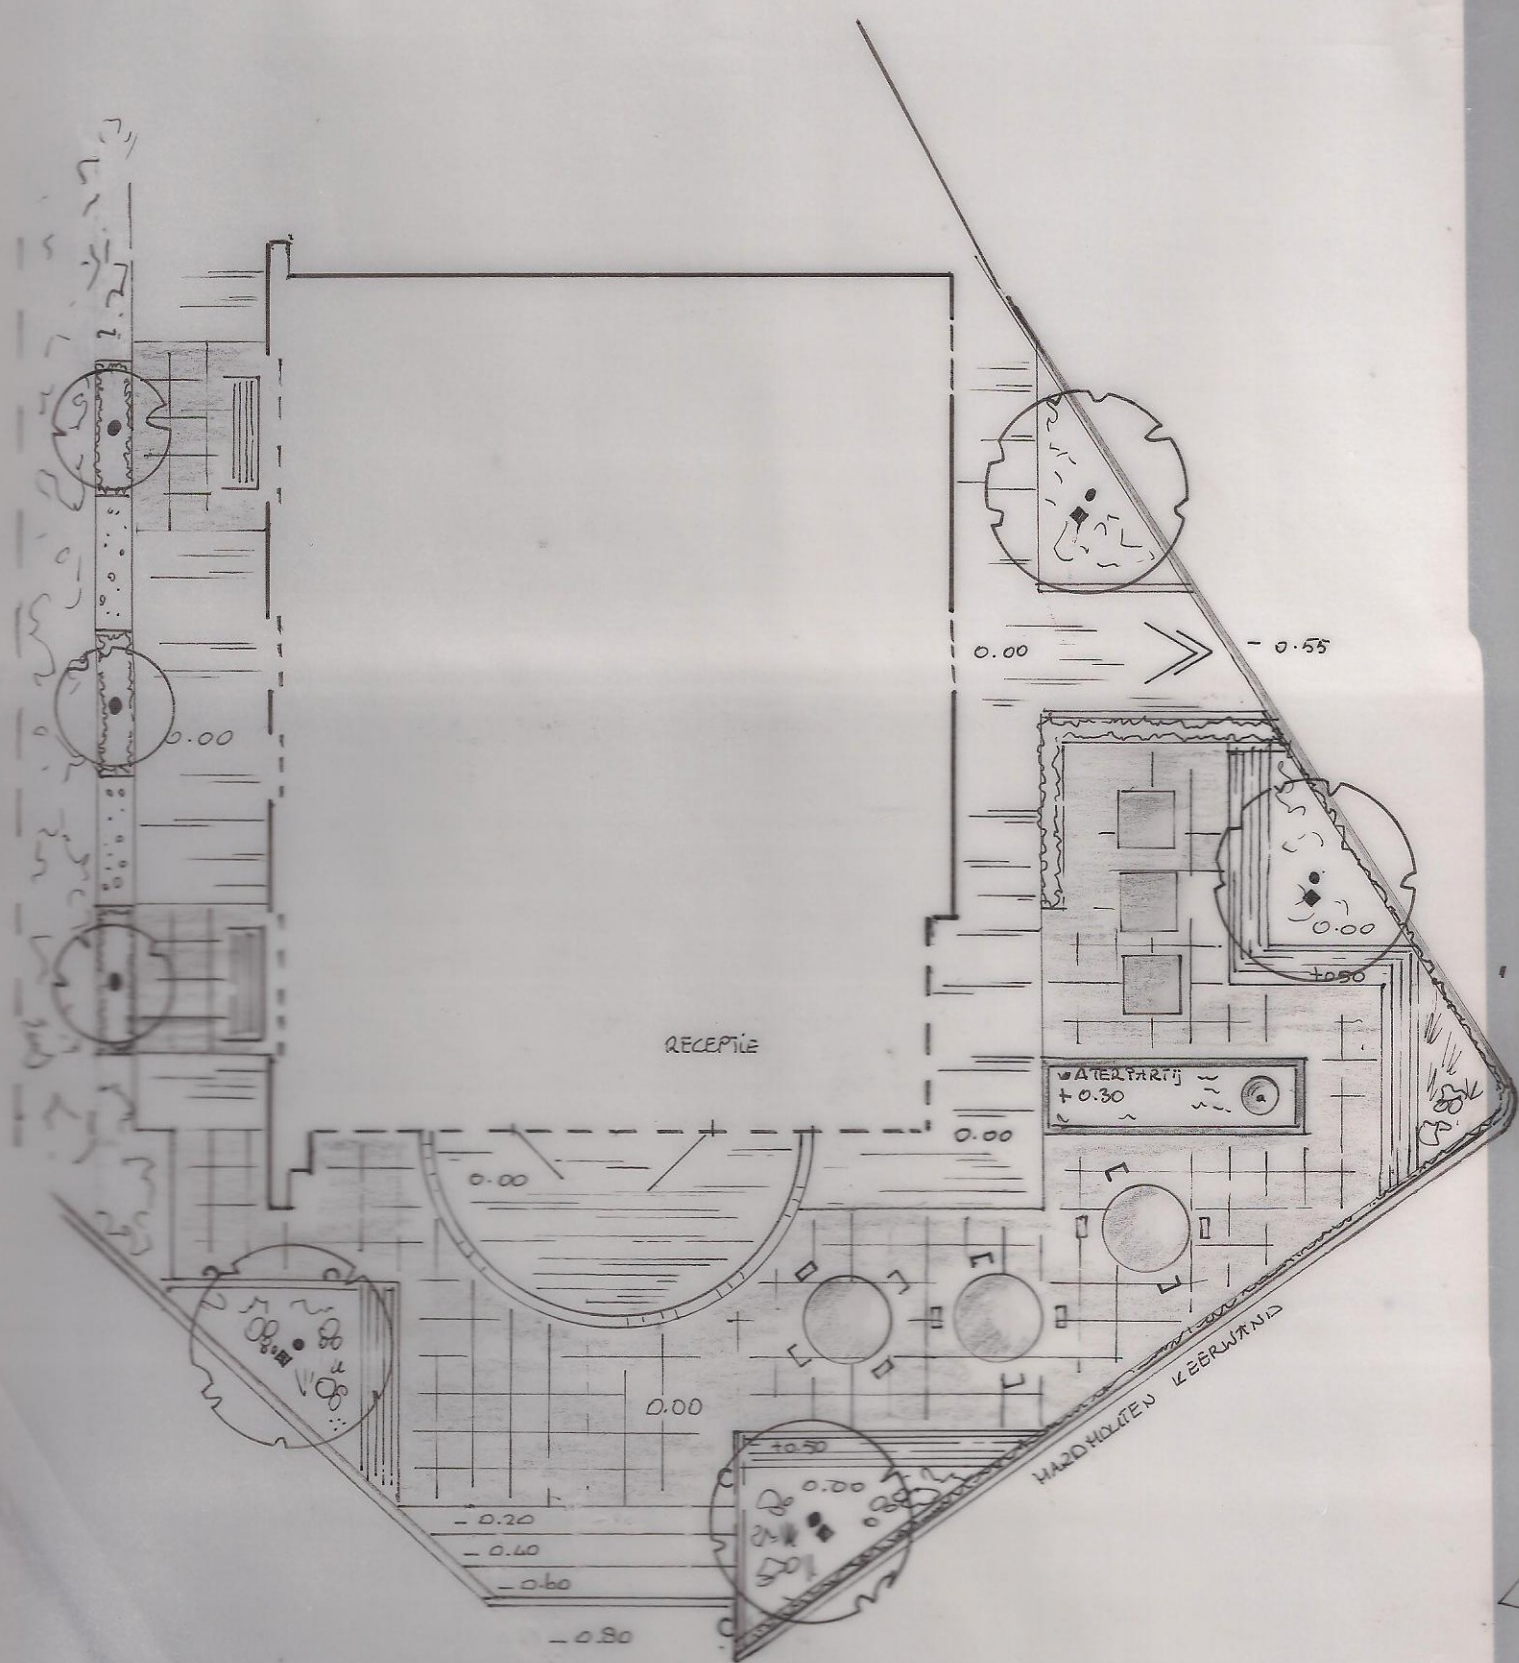

SCHAAL 1:100

RICHTING ENTREE ALLI REPARK DETH

NW. VEENENDAALSEWEG 229/231
 3911 MJ RIJENEN
 06-46202197

Rozemarijn
 Creatief Tuinontwerpen